



Российская Федерация

ООО "Универсал и К", проектная фирма
Архитектурная мастерская
(4012) 91-70-16, www.lebedihin.ru



Заказчик: Селеменев Олег Васильевич

Концепция создания интерактивного мультимедийного общественного пространства в виде калининградского филиала музея космонавтики.

Калининград
2023 г.

ГАП: Лебедихин С.В.
Архитектор: Лебедихин Д.С.





Ситуация


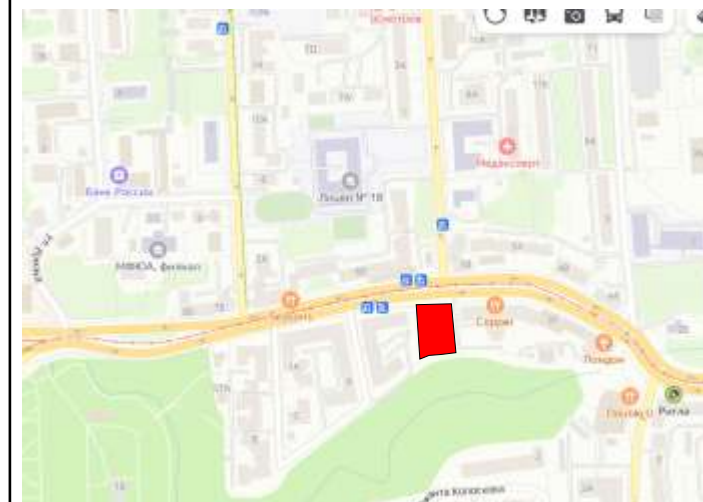


Схема размещения проектируемого объекта

Вариант №1 предполагает использование пространства под существующим основанием памятника “Покорителям космоса” с созданием павильонного объема фланкирующего с юга основную стеллу памятника.

1:500

МАРТ 2023	Архитектор	Лебедихин Д.С.		Наименование	Концепция создания интерактивного мультимедийного общественного пространства в виде калининградского филиала музея космонавтики.	СТАДИЯ	0000 "УНИВЕРСАЛ" № 1			
	Инженер				Человек				Генеральный план. Ситуация. Вариант 1	Лист 1
	Проверил									Листов
	Главный Архитектор Проекта	Лебедихин С.В.								

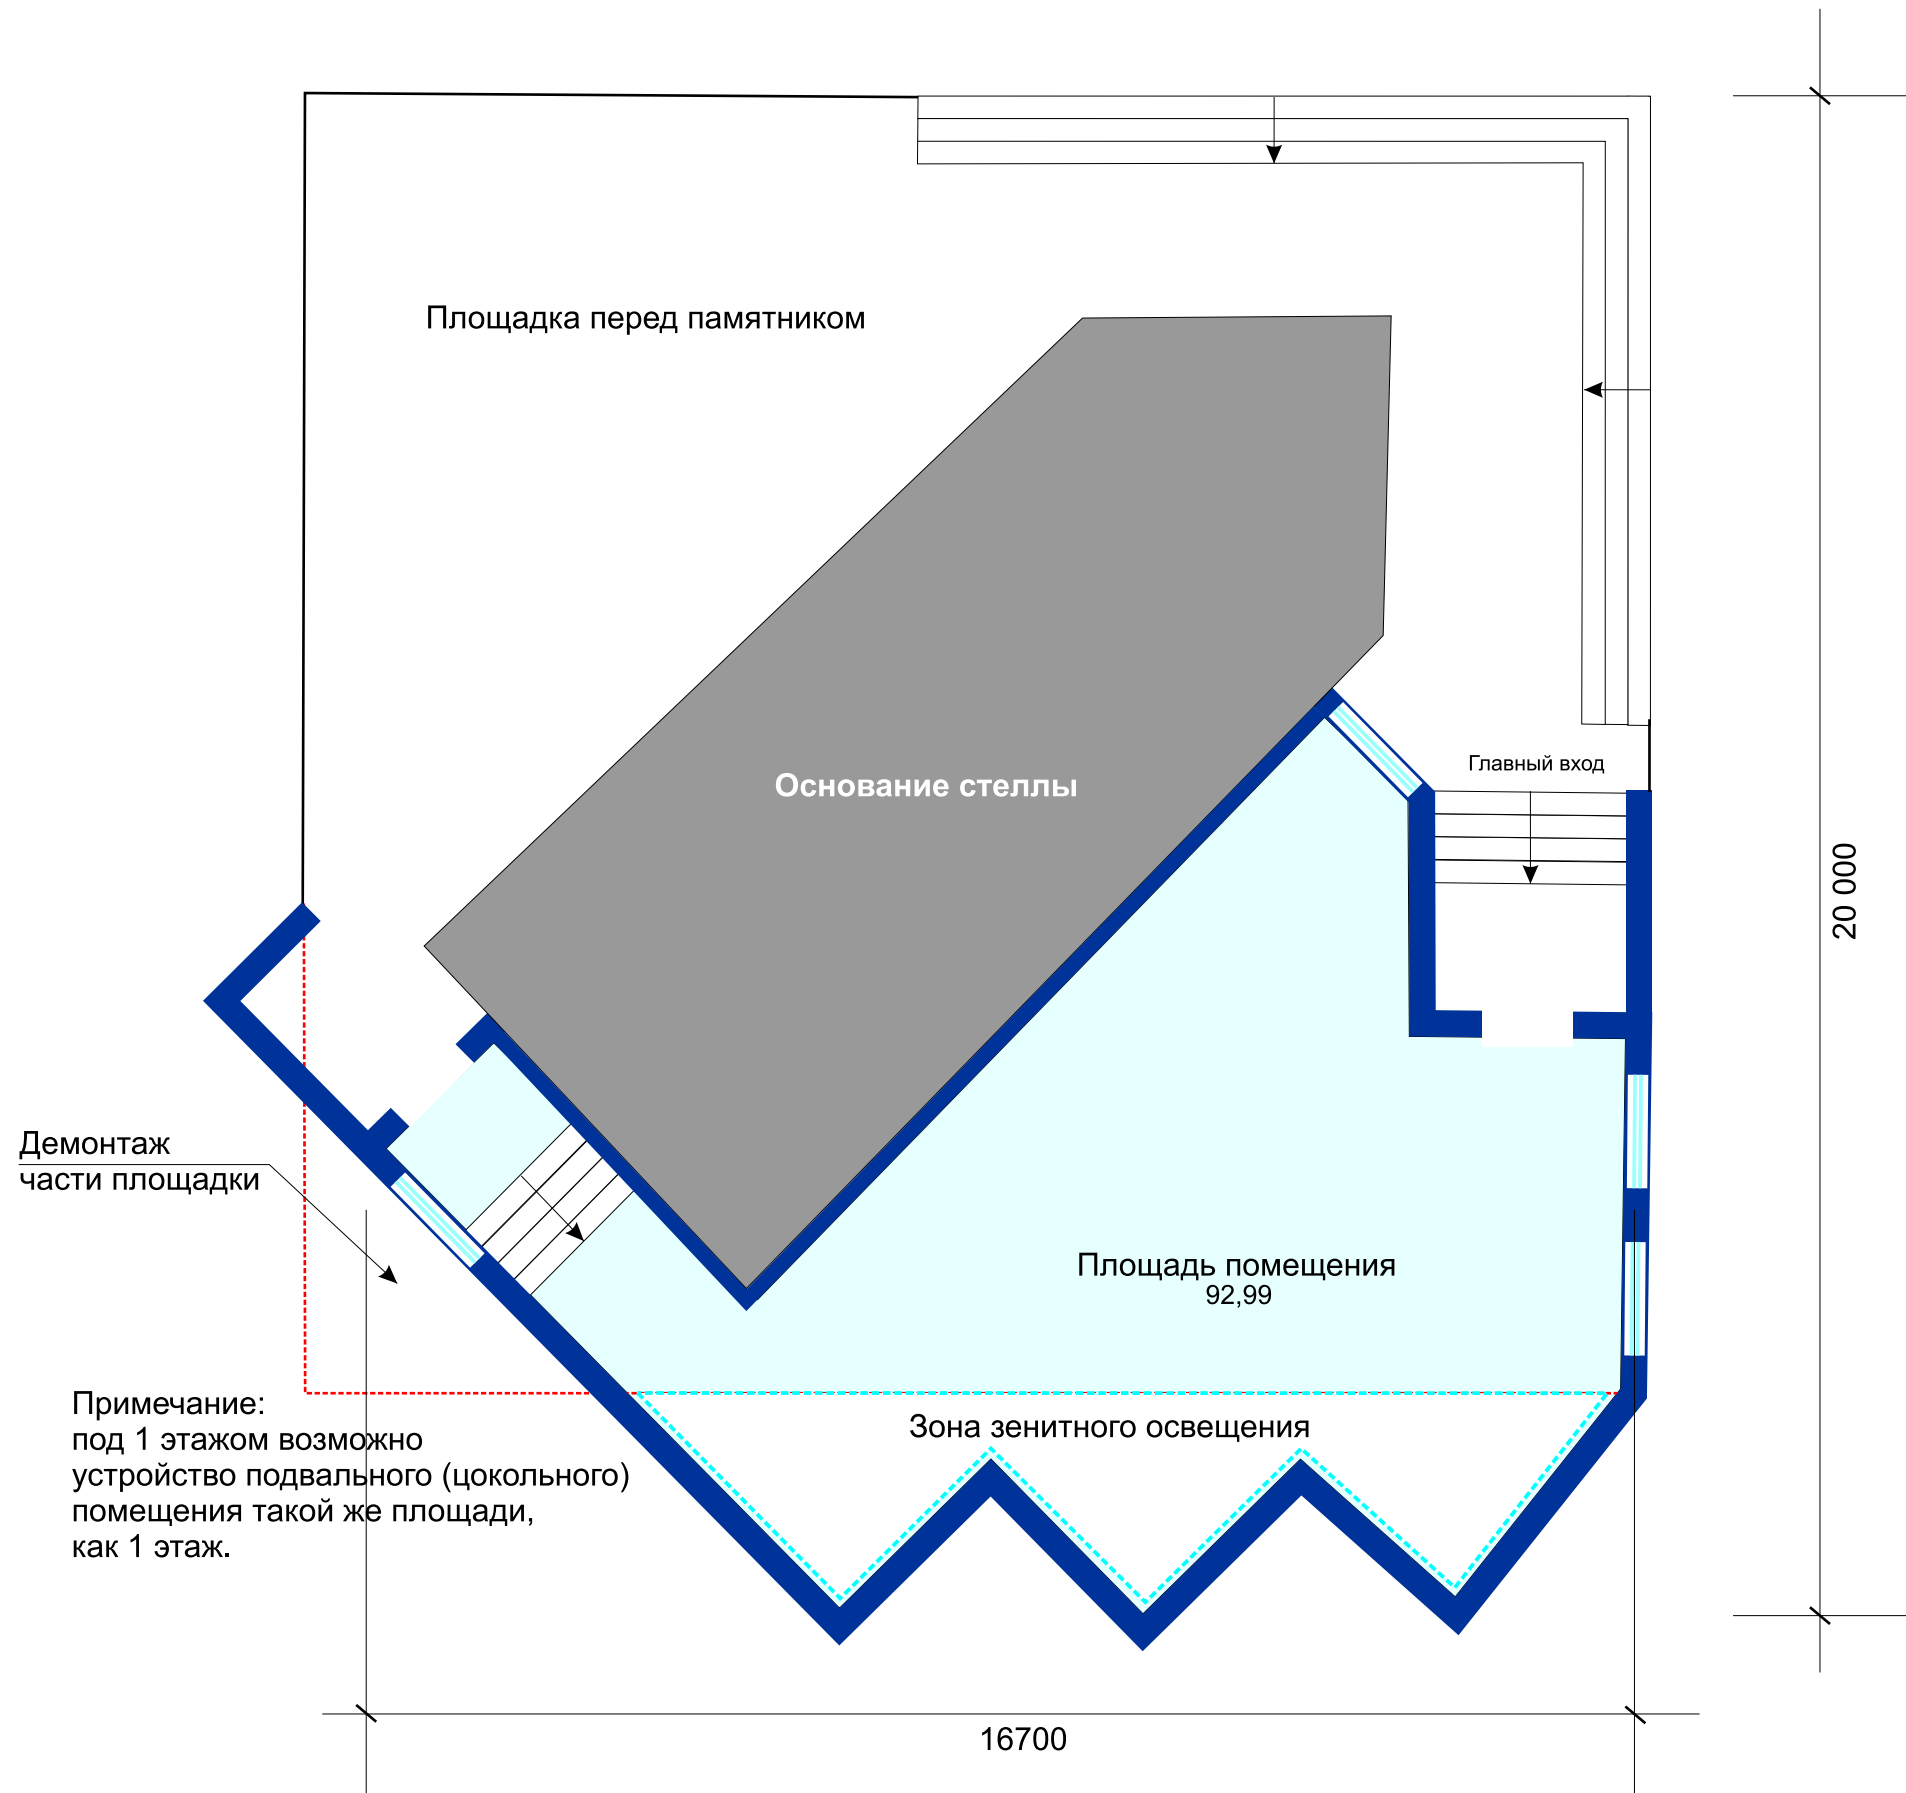

1:500


МАРТ 2023	Архитектор	Лебедихин Д.С.		Инициалы автора	Концепция создания интерактивного мультимедийного общественного пространства в виде калининградского филиала музея космонавтики.	СТАДИЯ		
	Инженер							ЛИСТ
	Проверил							
	Главный Архитектор Проекта	Лебедихин С.В.						
				Число	План. Вариант 1	ЛИСТОВ		



1:500

МАРТ 2023	Архитектор	Лебедихин Д.С.		Этап: объект	Концепция создания интерактивного мультимедийного общественного пространства в виде калининградского филиала музея космонавтики.	СТАДИЯ	
	Инженер					ЛИСТ	
	Проверил					ЛИСТОВ	
	Главный Архитектор Проекта	Лебедихин С.В.	Визуализация. Вариант 1				

Концепция создания интерактивного мультимедийного общественного пространства в виде калининградского филиала музея космонавтики.

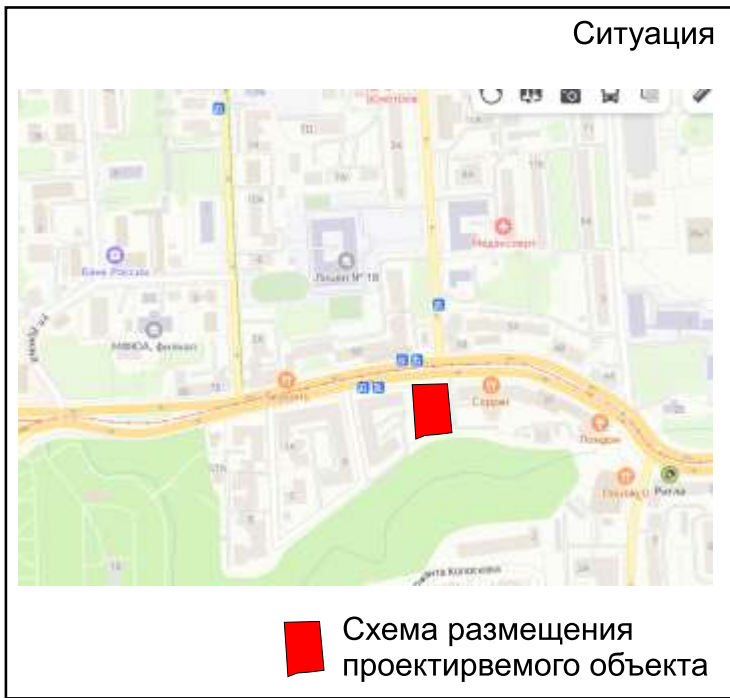


Вариант “Макси”. Концепция реконструкции сквера предусматривает использование всего доступного пространства сквера с созданием двух надземных объектов - “Павильон Балтийский Кит” и павильон “Туристической информации”, а также значительное подземное пространство.

Предполагается, что благодаря складчатой конструкции создается подземный этаж для размещения мультимедийной экспозиции музея. Каждая ступень поднимает уровень сквера на 750 мм и обеспечивает зенитное освещение нижележащих помещений.

Павильон с условным названием “Балтийский кит” обеспечивает вертикальную коммуникацию а также создает уникальный облик для всего арт-пространства.

МАРТ 2023	Архитектор	Лебедихин Д.С.		Полное наименование	Концепция создания интерактивного мультимедийного общественного пространства в виде калининградского филиала музея космонавтики.	СТАДИЯ	ООО "УНИВЕРСАЛ и К"			
	Инженер								Генеральный план. Ситуация. Вариант 2	ЛИСТ
	Проверил									ЛИСТОВ
	Главный Архитектор Проекта	Лебедихин С.В.								

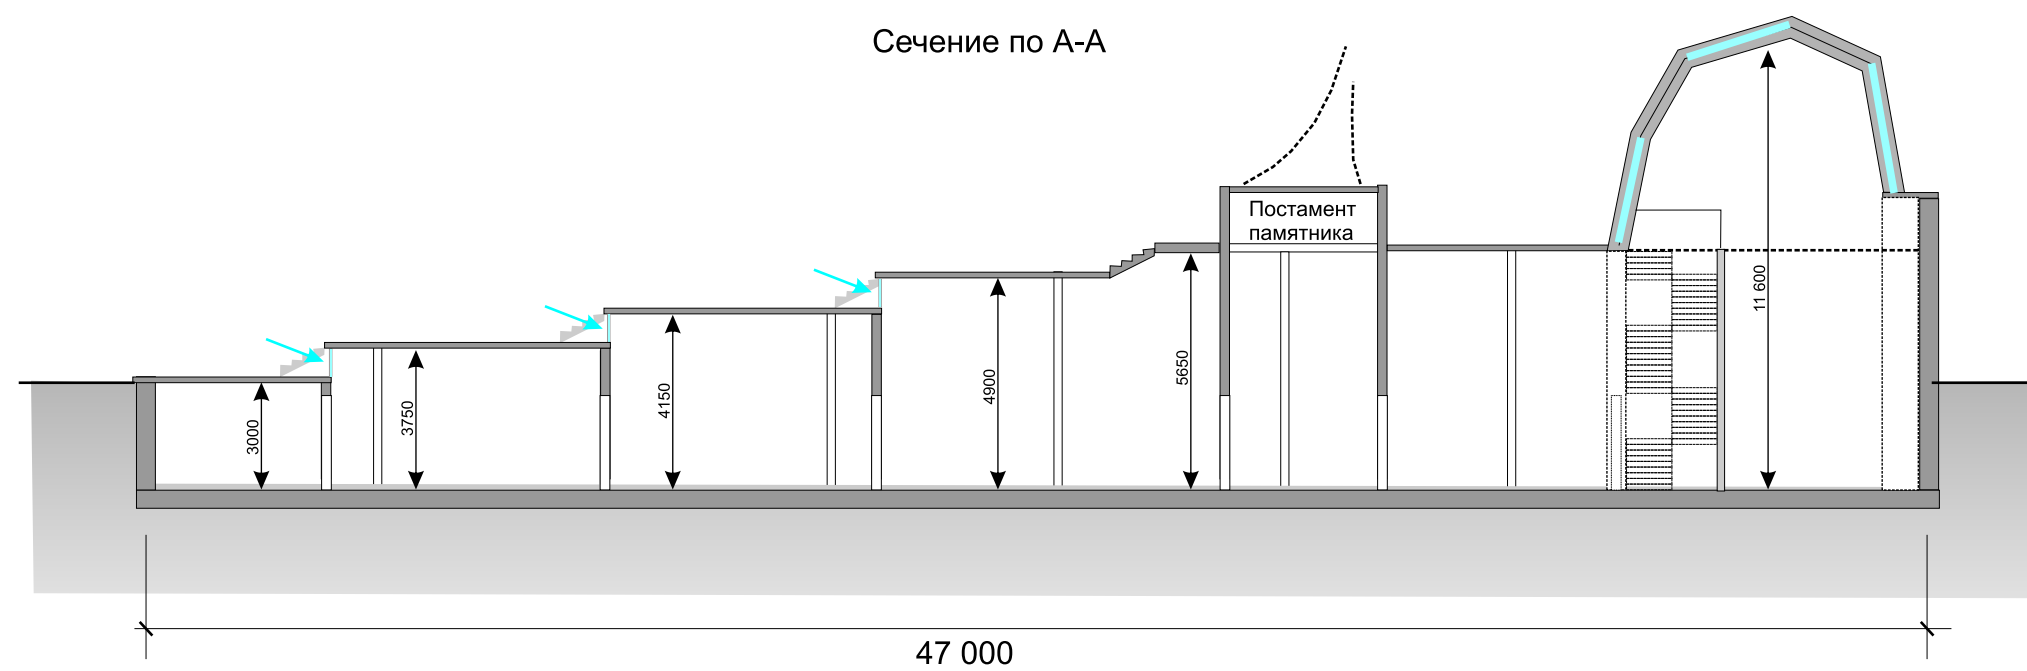


Масштаб 1:200

МАРТ 2023	Архитектор	Лебедихин Д.С.		Концепция создания интерактивного мультимедийного общественного пространства в виде калининградского филиала музея космонавтики.	СТАДИЯ	 0000 "UNIVERSAL IN K"
	Исполнитель				ЭТАП	
	Проверил		Поясняющая сечение визуализация. Сечение по А-А. Вариант 2	ИСТОЧ		
	Главный Архитектор Проекта	Лебедихин С.В.				



МАРТ 2023	Архитектор	Лебедихин Д.С.		Инициалы заказчика	Концепция создания интерактивного мультимедийного общественного пространства в виде калининградского филиала музея космонавтики.		СТАДИЯ	
	Инженер				ВКСТ			
	Проверил				ВКСТОВ			
	Главный Архитектор Проекта	Лебедихин С.В.						
				Архитектор	Визуализации. Вариант 2			

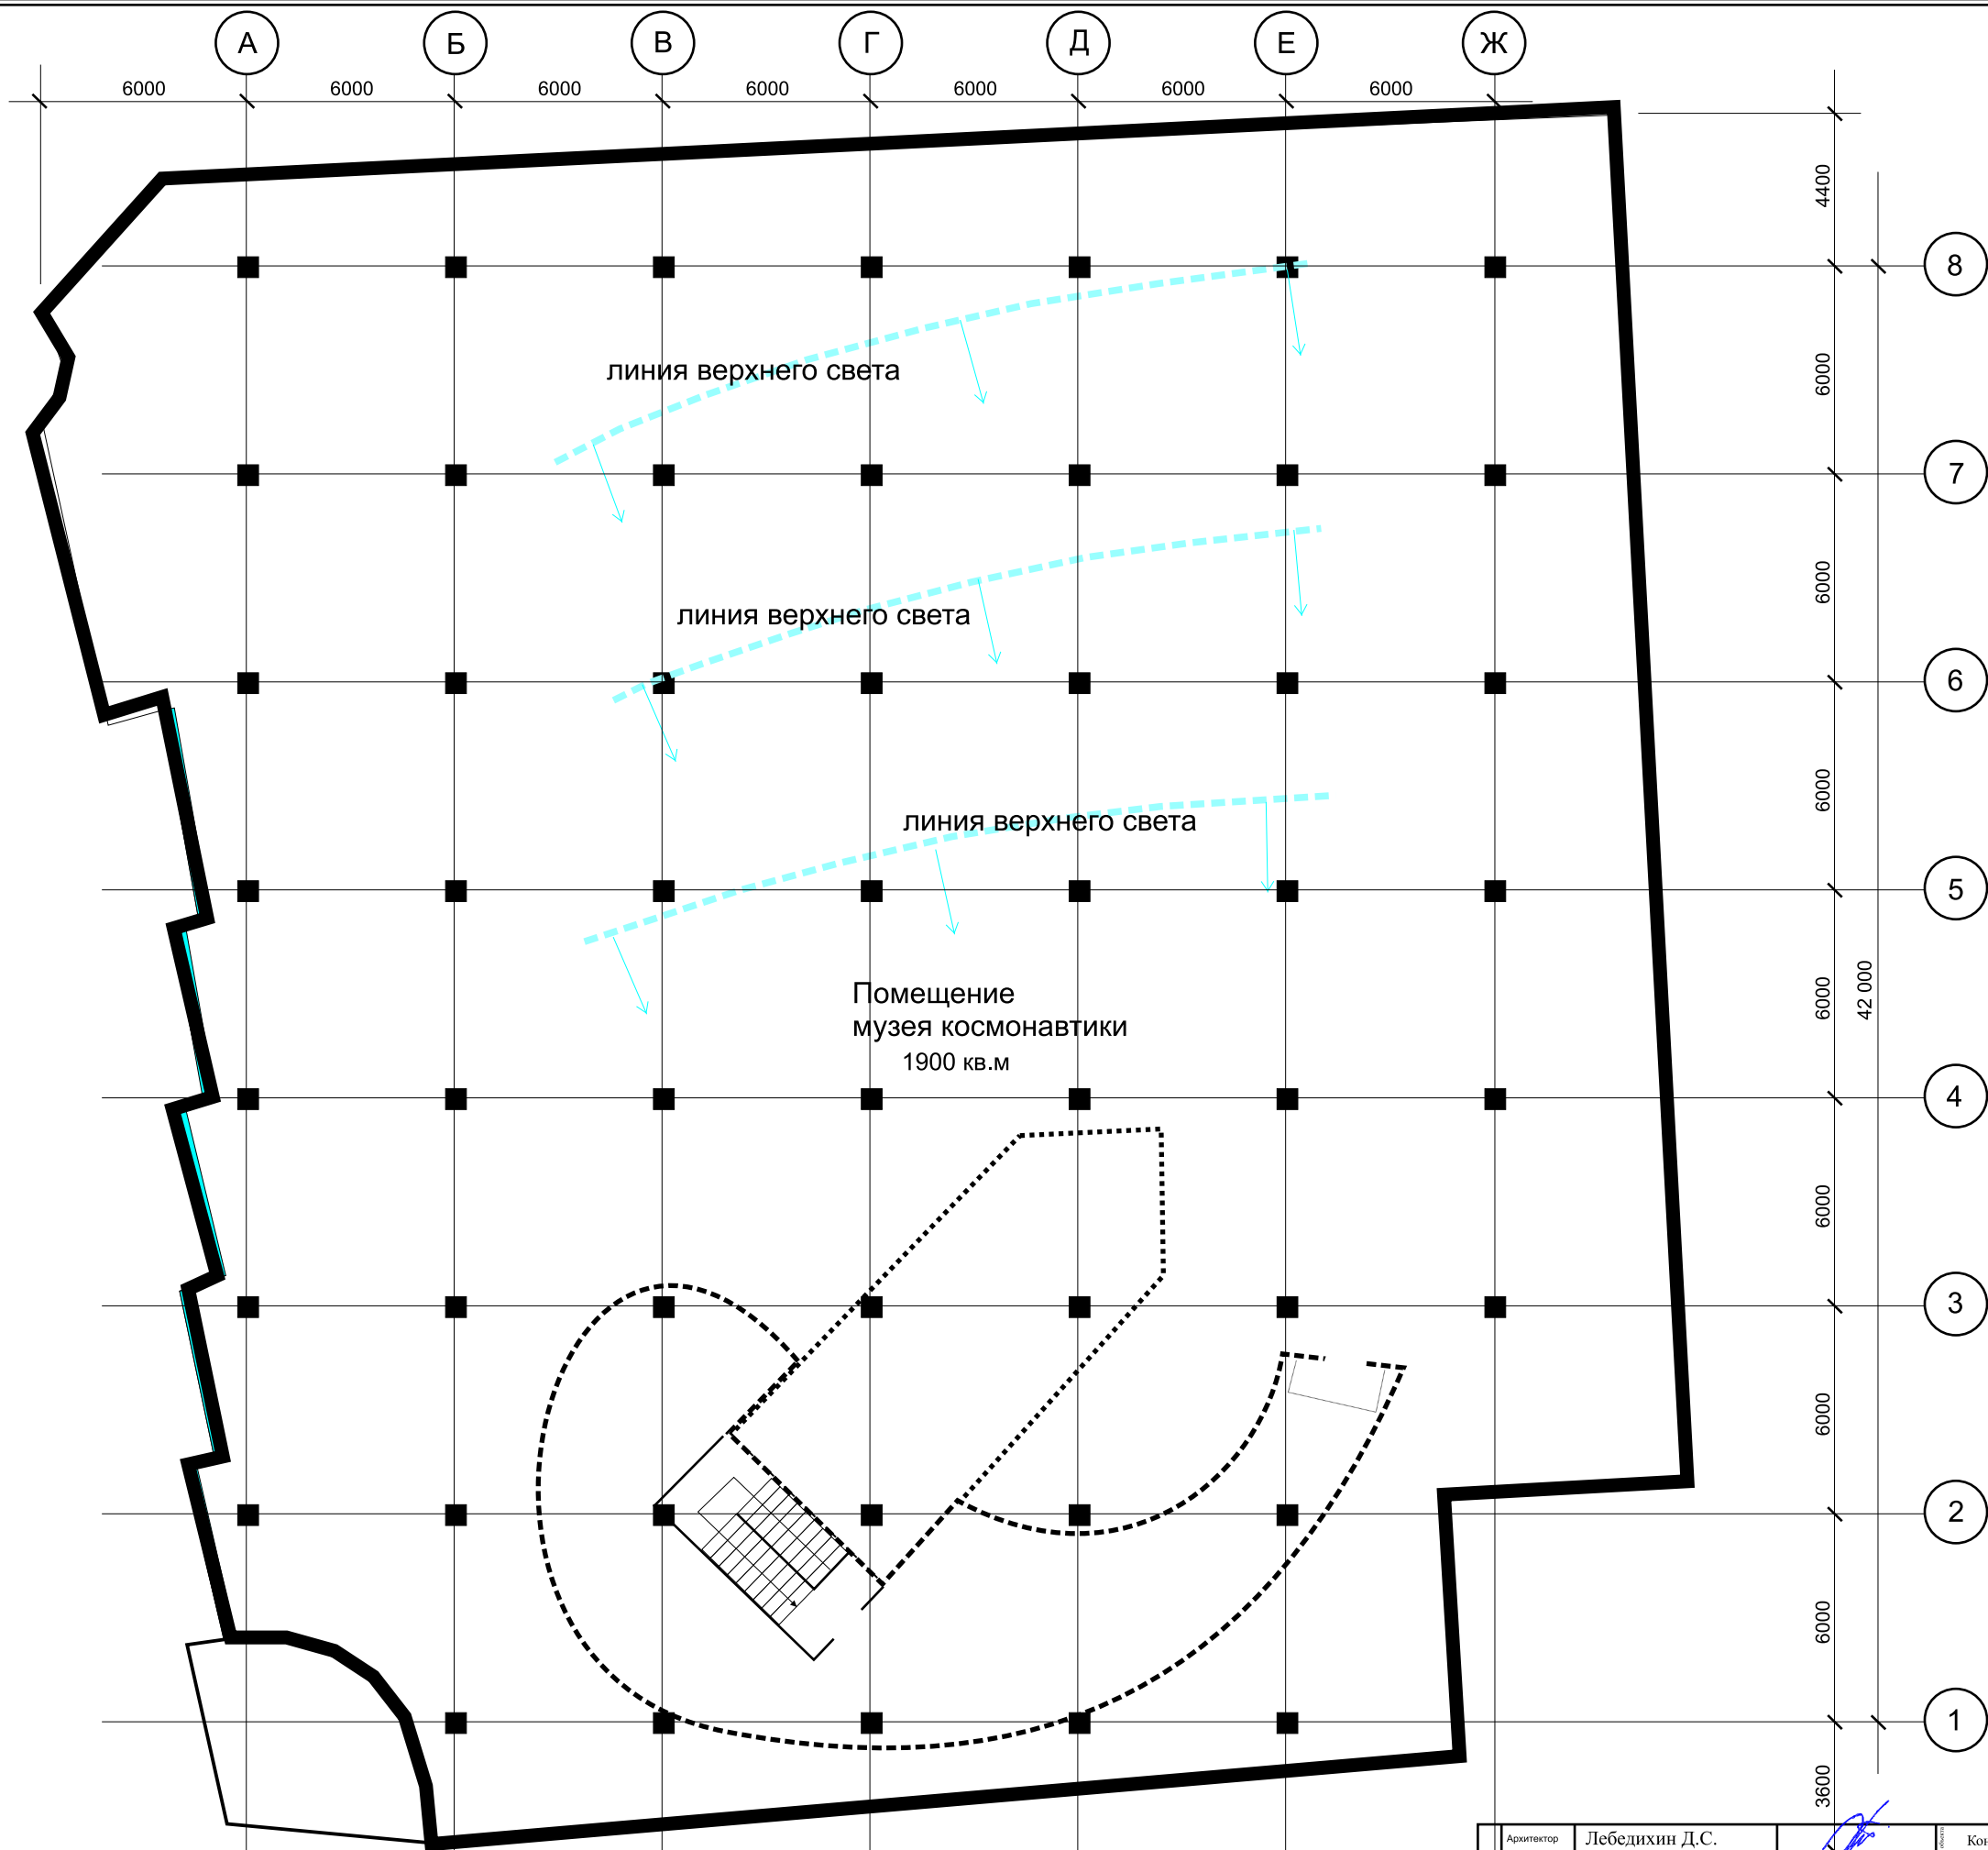

МАРТ 2023	Архитектор	Лебедихин Д.С.		Исполнитель	Концепция создания интерактивного мультимедийного общественного пространства в виде калининградского филиала музея космонавтики.	Этапы	СТАДИЯ		
	Инженер								ЛИСТ
	Проверил								
	Главный Архитектор Проекта	Лебедихин С.В.							
					План. Вариант 2		ЛИСТОВ		
					Право на использование этих чертежей как официальных документов дается лишь при наличии подписи и печати С.В.Лебедихина, генерального директора ООО "Универсал и К"				